


24.5.2021


כורדני מגרש 404

שטחי מכר - דירות

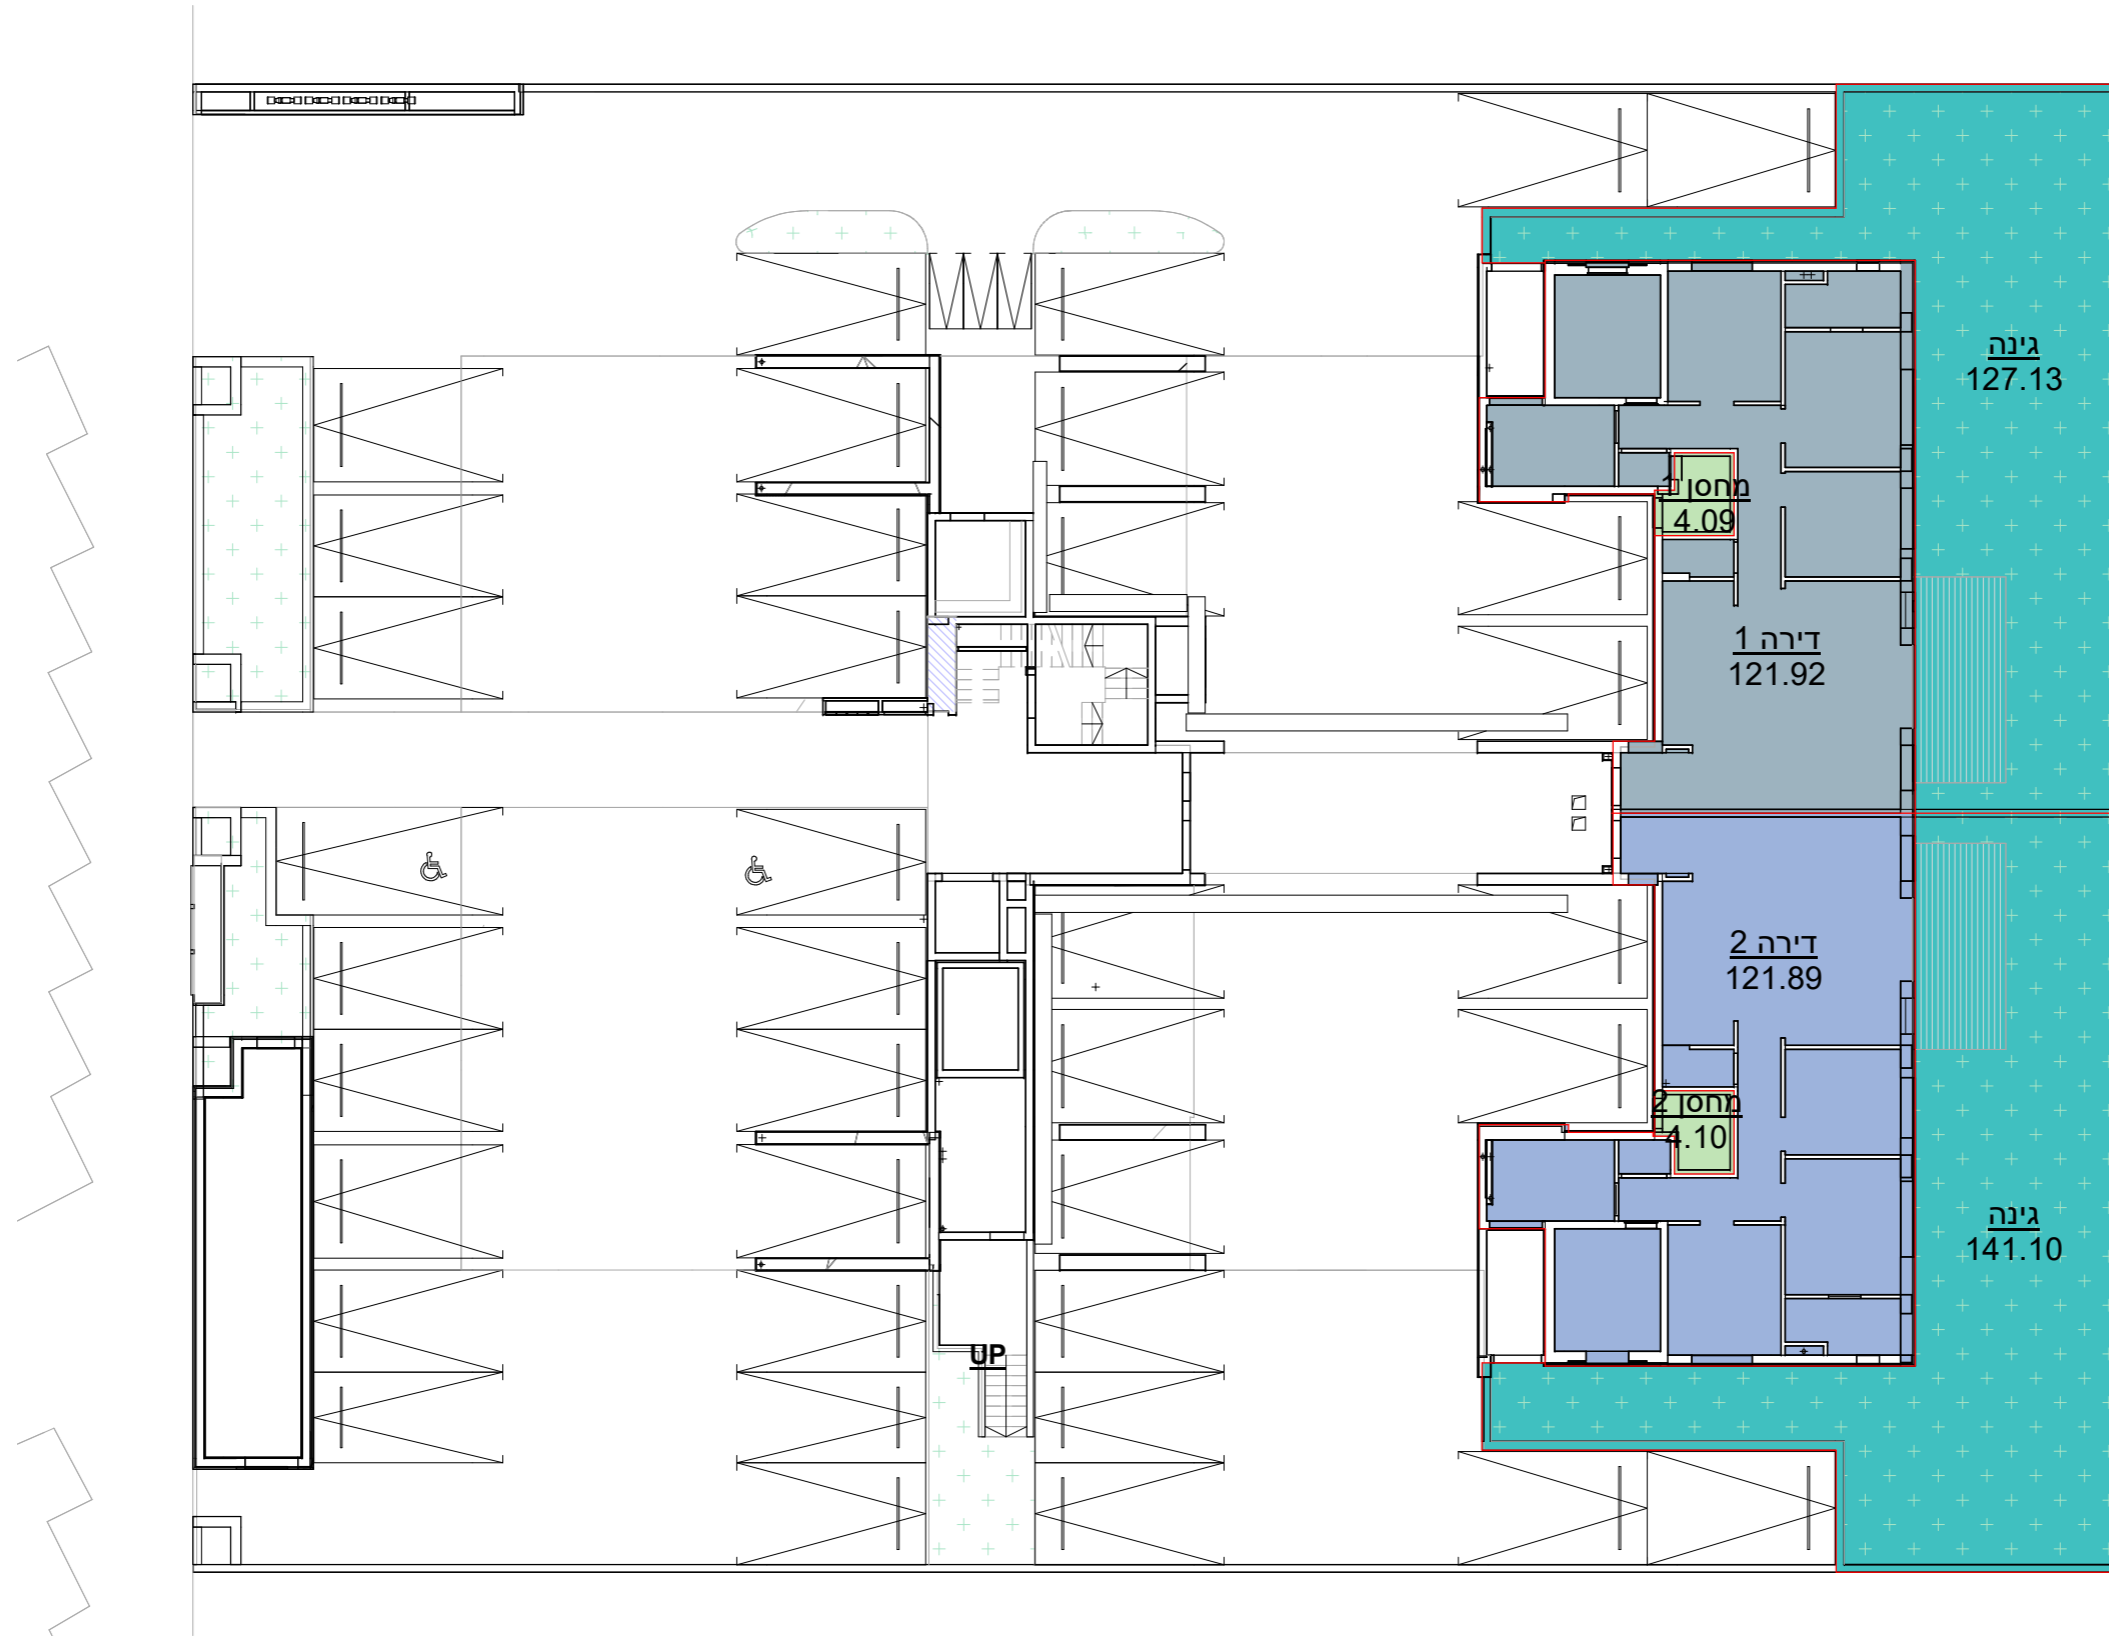


קנ"מ 1 : 200


קומה 0

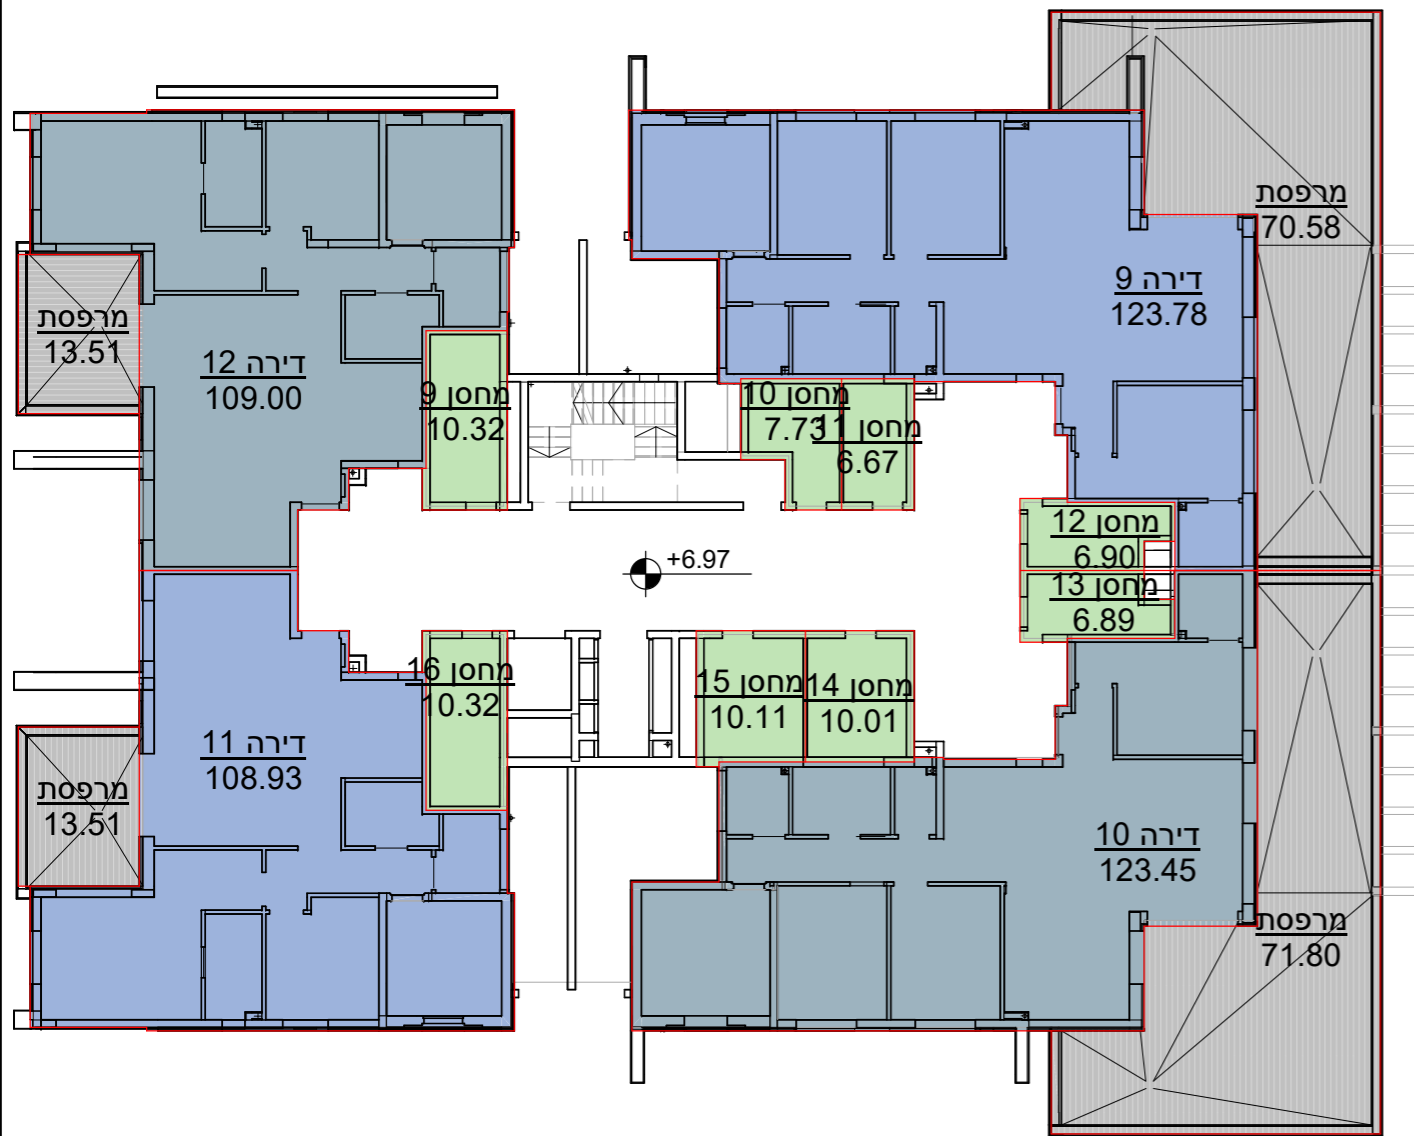


קומה 2 קנ"מ 1 : 200

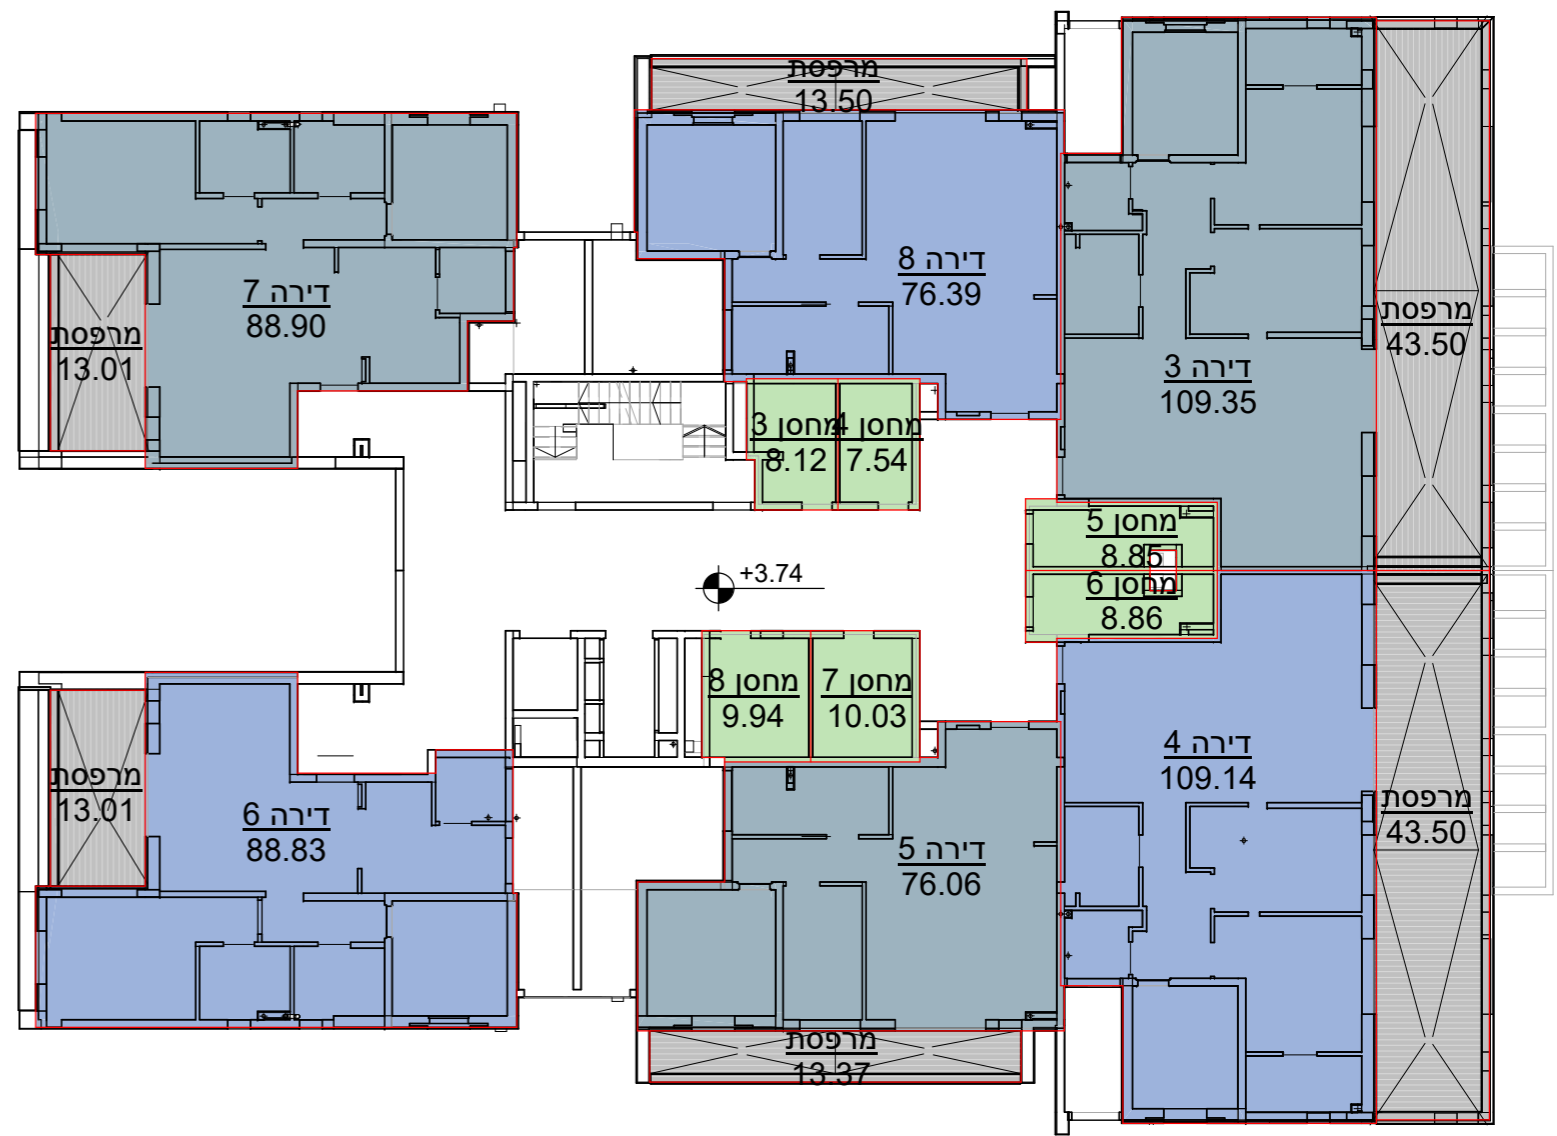


קומה 1 קנ"מ 1 : 200

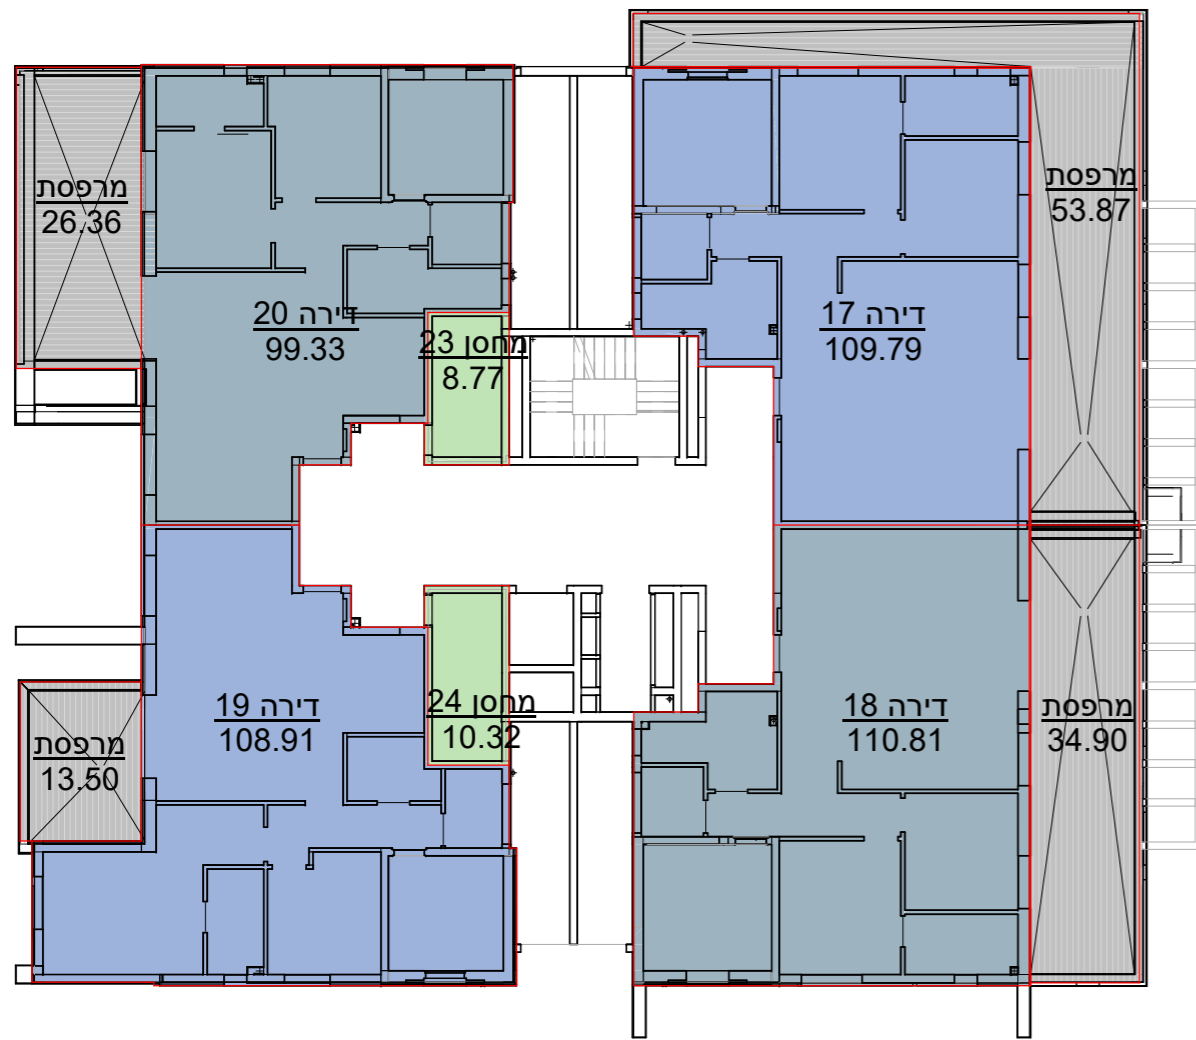

קומה 4 קנ"מ 1 : 200

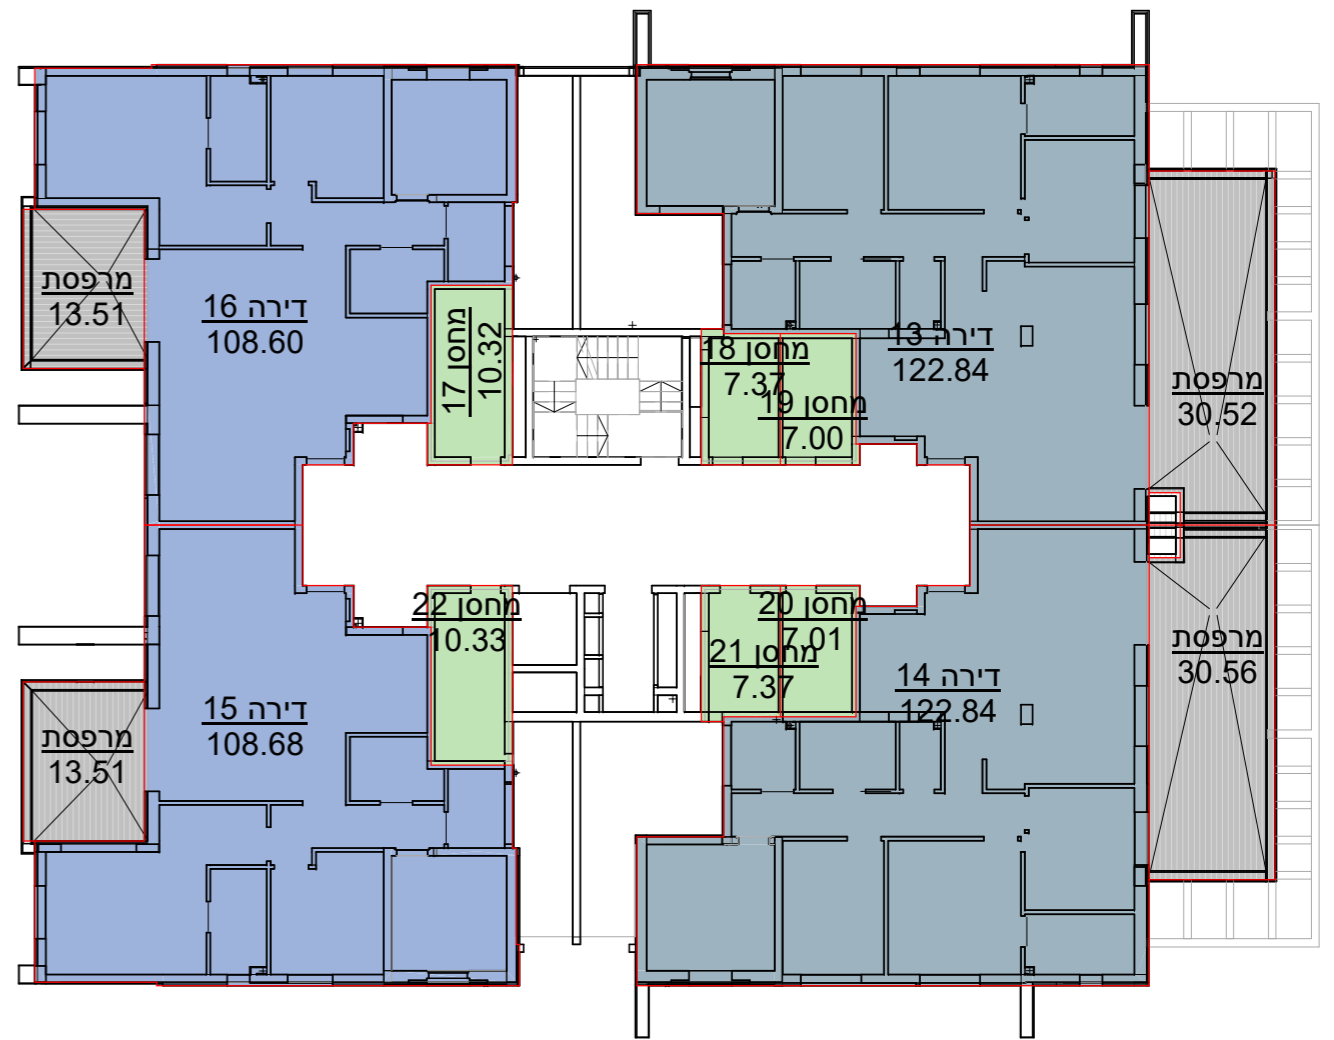


קומה 3 קנ"מ 1 : 200

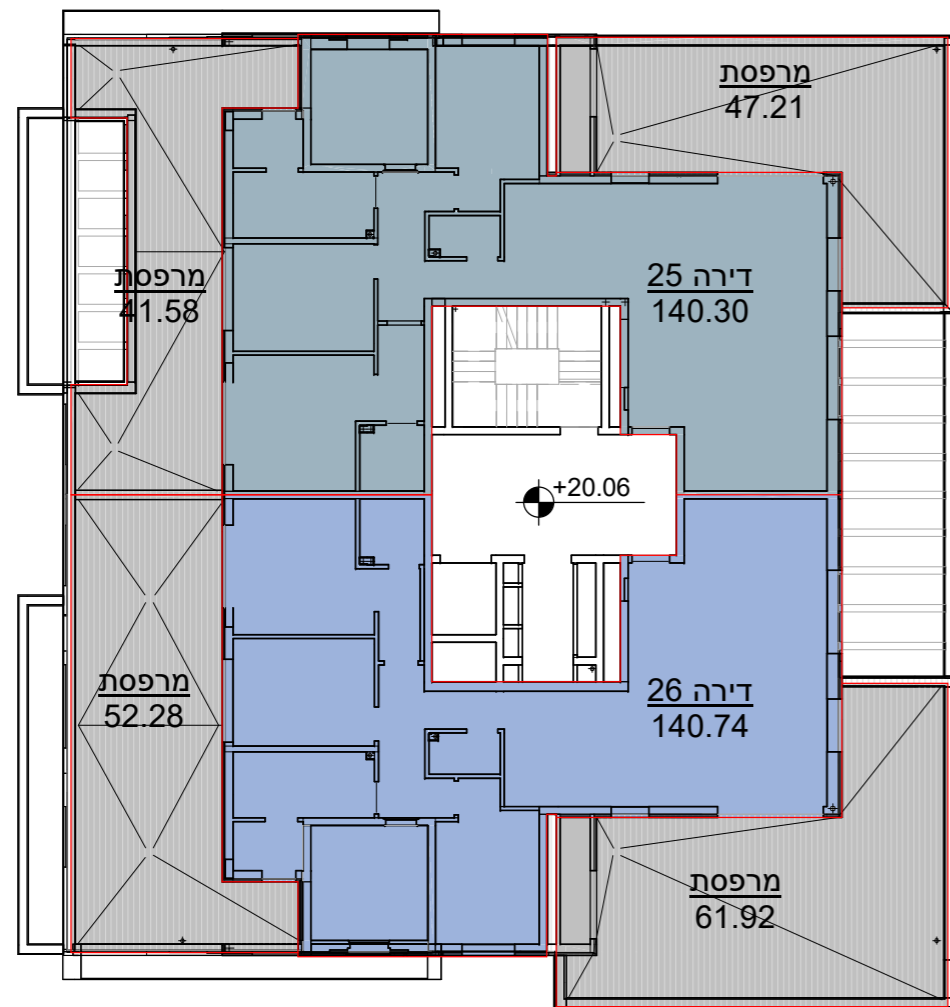

קב"מ 1 : 200

קומה 6

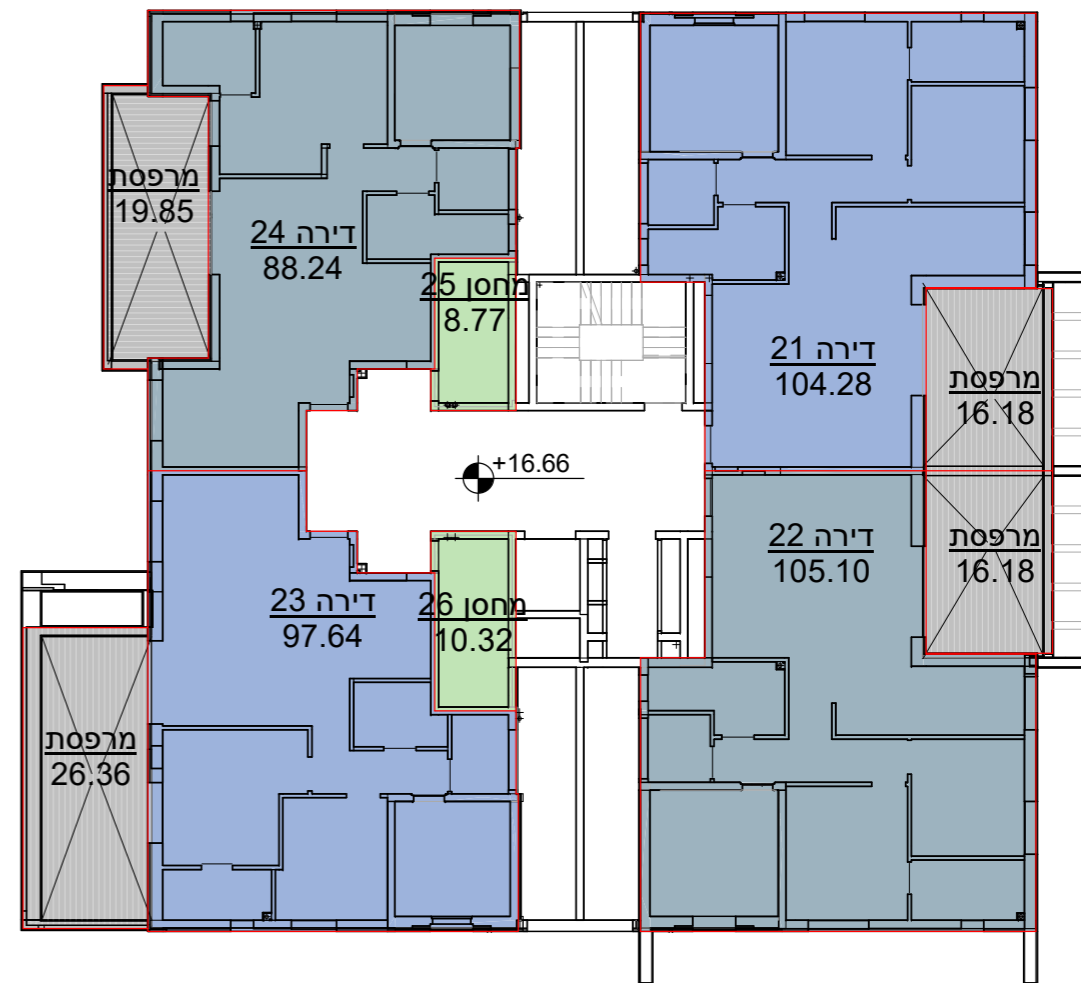

קב"מ 1 : 200

קומה 5